

**LEGENDE:**

- Trasse Neubau
- Blattschnitt




**NGN FIBER NETWORK KG**  
 Hauptstraße 15  
 97633 Aubstadt

**Breitbandausbau Bayern**

Auerbach - Höfeprogramm

Bezeichnung:	Bestandsdokumentation	gezeichnet:	ngn dg
Maßstab:	1:20000	Datum:	2020-02-18
Dateiname:	Auerbach-Höfebonus_Übersicht 1.PLT	geprüft:	ngn ab
Blatt:	ÜBERSICHT-1	Datum:	2020-02-18

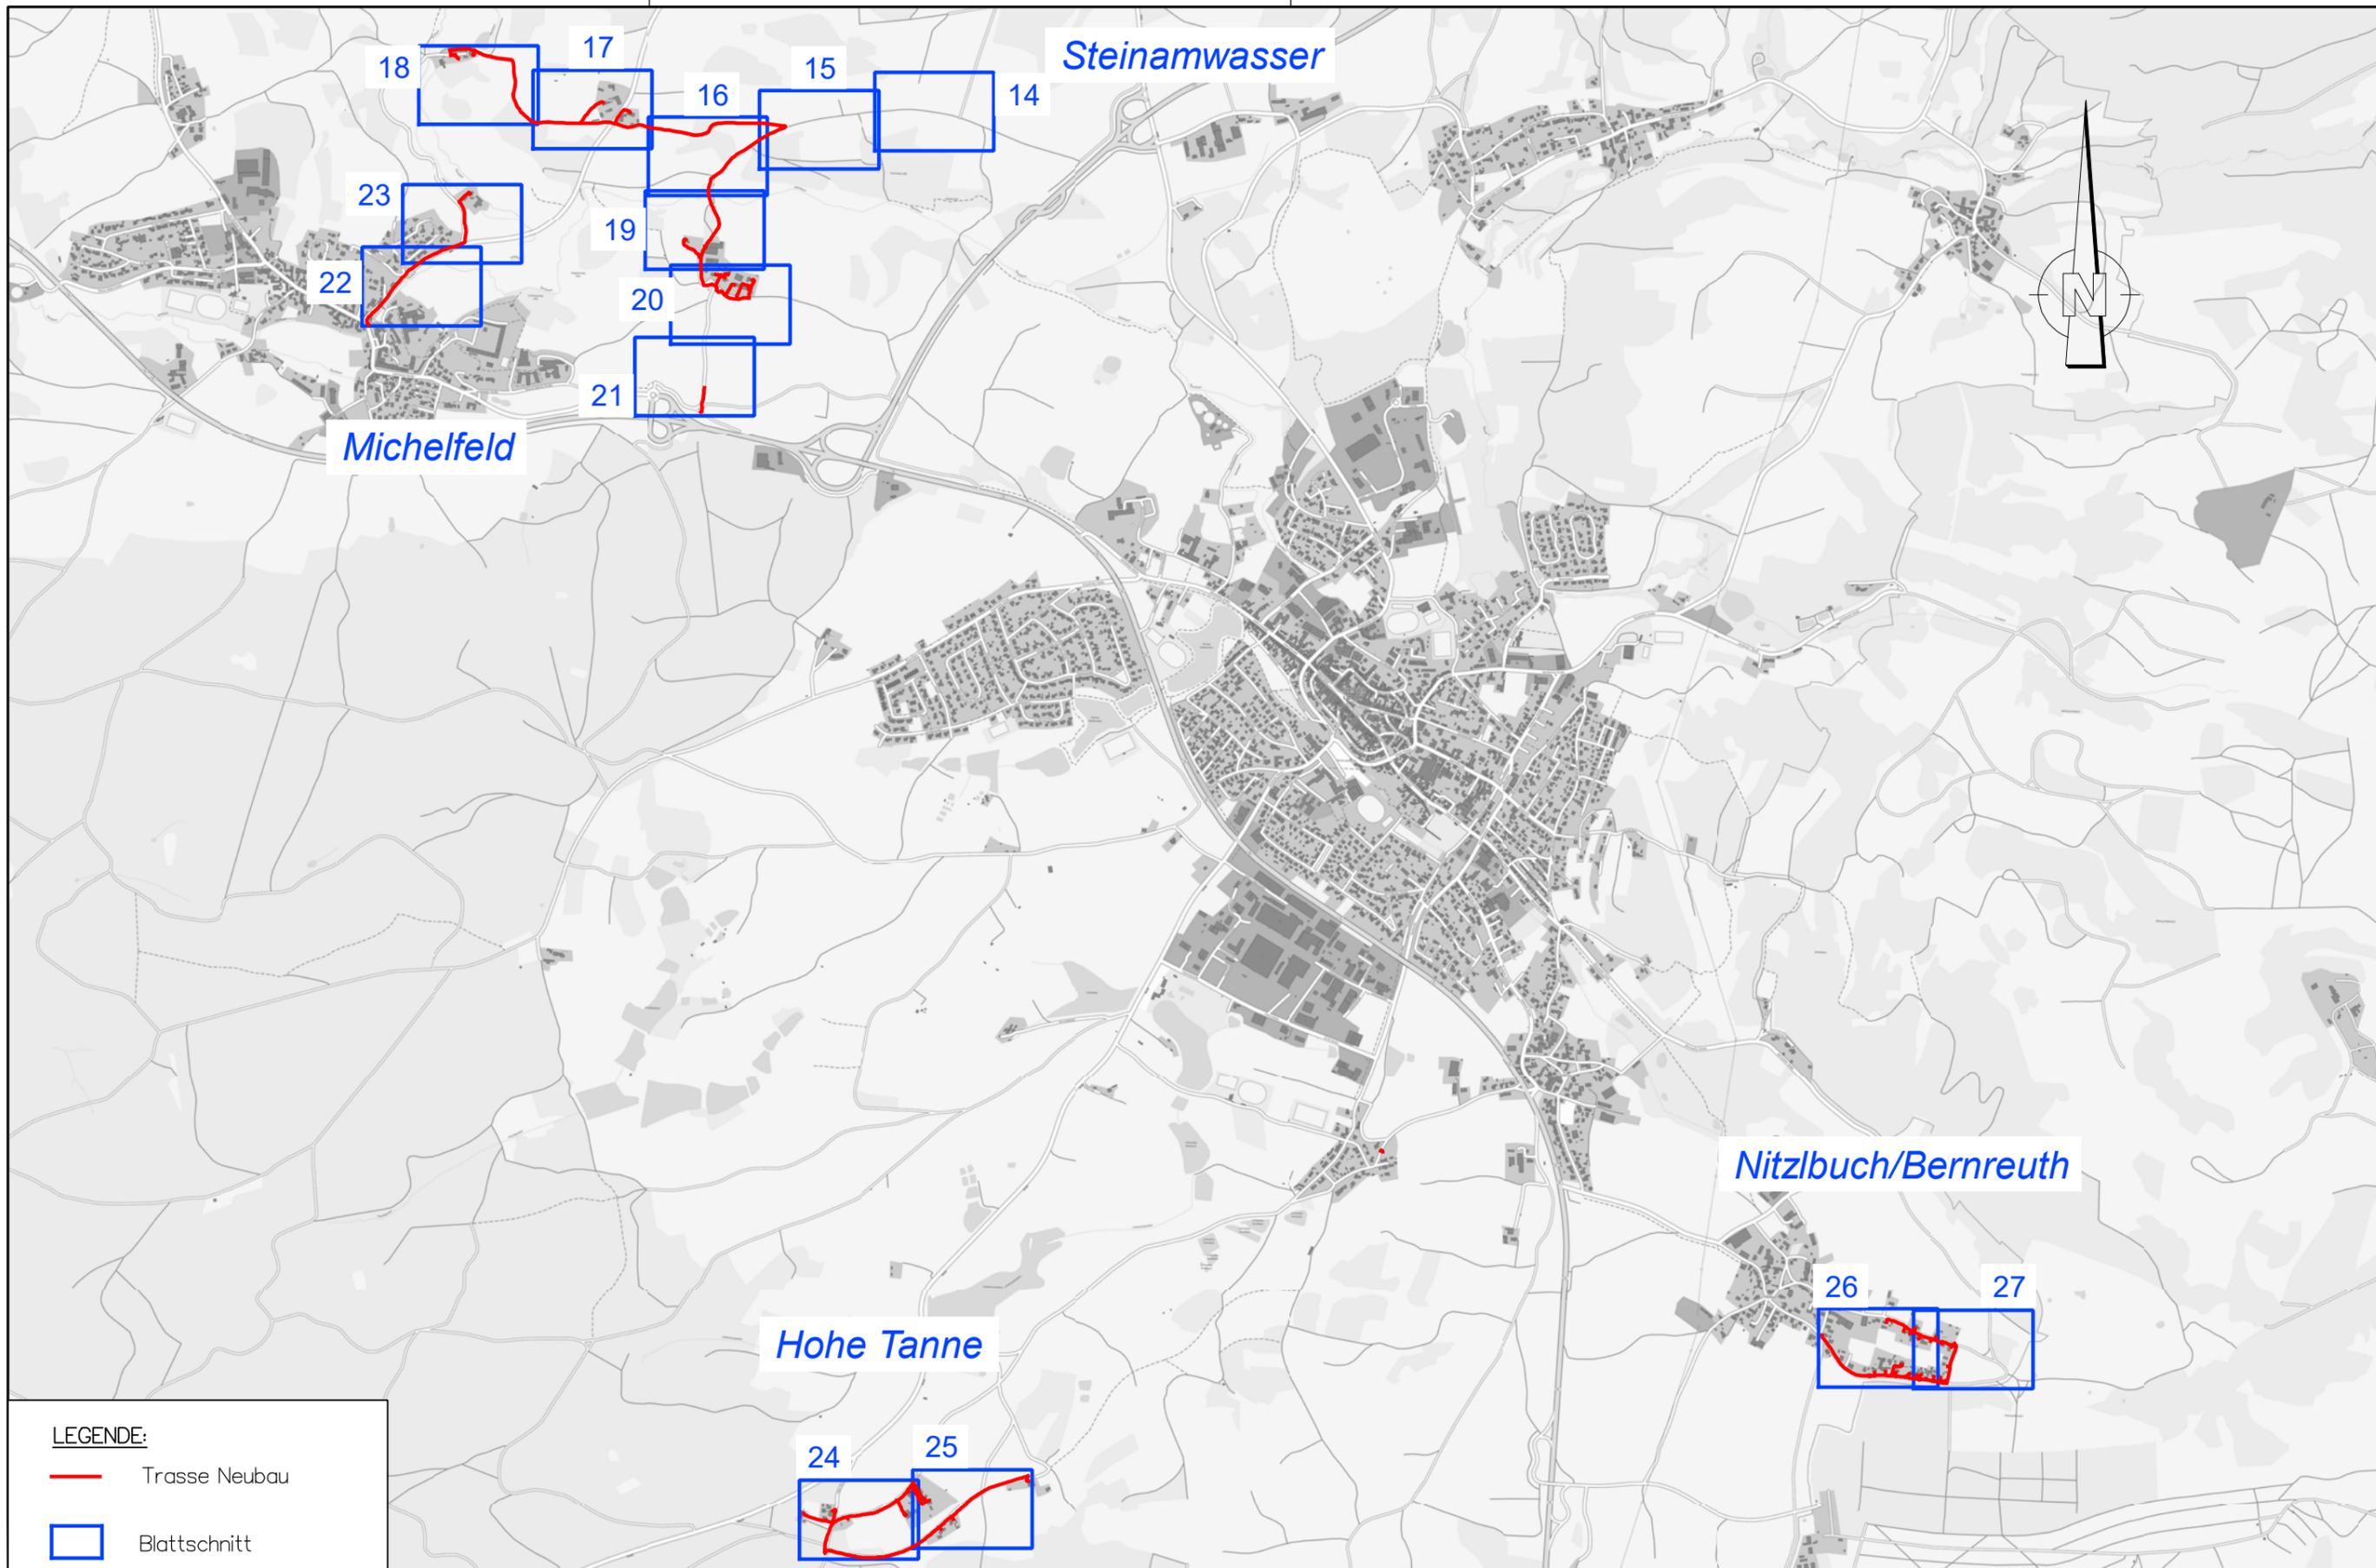

- LEGENDE:**
- Trasse Neubau
  - Blattschnitt



**NGN FIBER NETWORK KG**  
 Hauptstraße 15  
 97633 Aubstadt

**Breitbandausbau Bayern**  
 Auerbach - Höfeprogramm

Bezeichnung:	Bestandsdokumentation	gezeichnet:	ngn dg
Maßstab:	1:20000	Datum:	2020-02-18
Dateiname:	Auerbach-Höfebonus_Übersicht 2.PLT	geprüft:	ngn ab
Blatt:	ÜBERSICHT-2	Datum:	2020-02-18